


WERSJA POKAZOWA

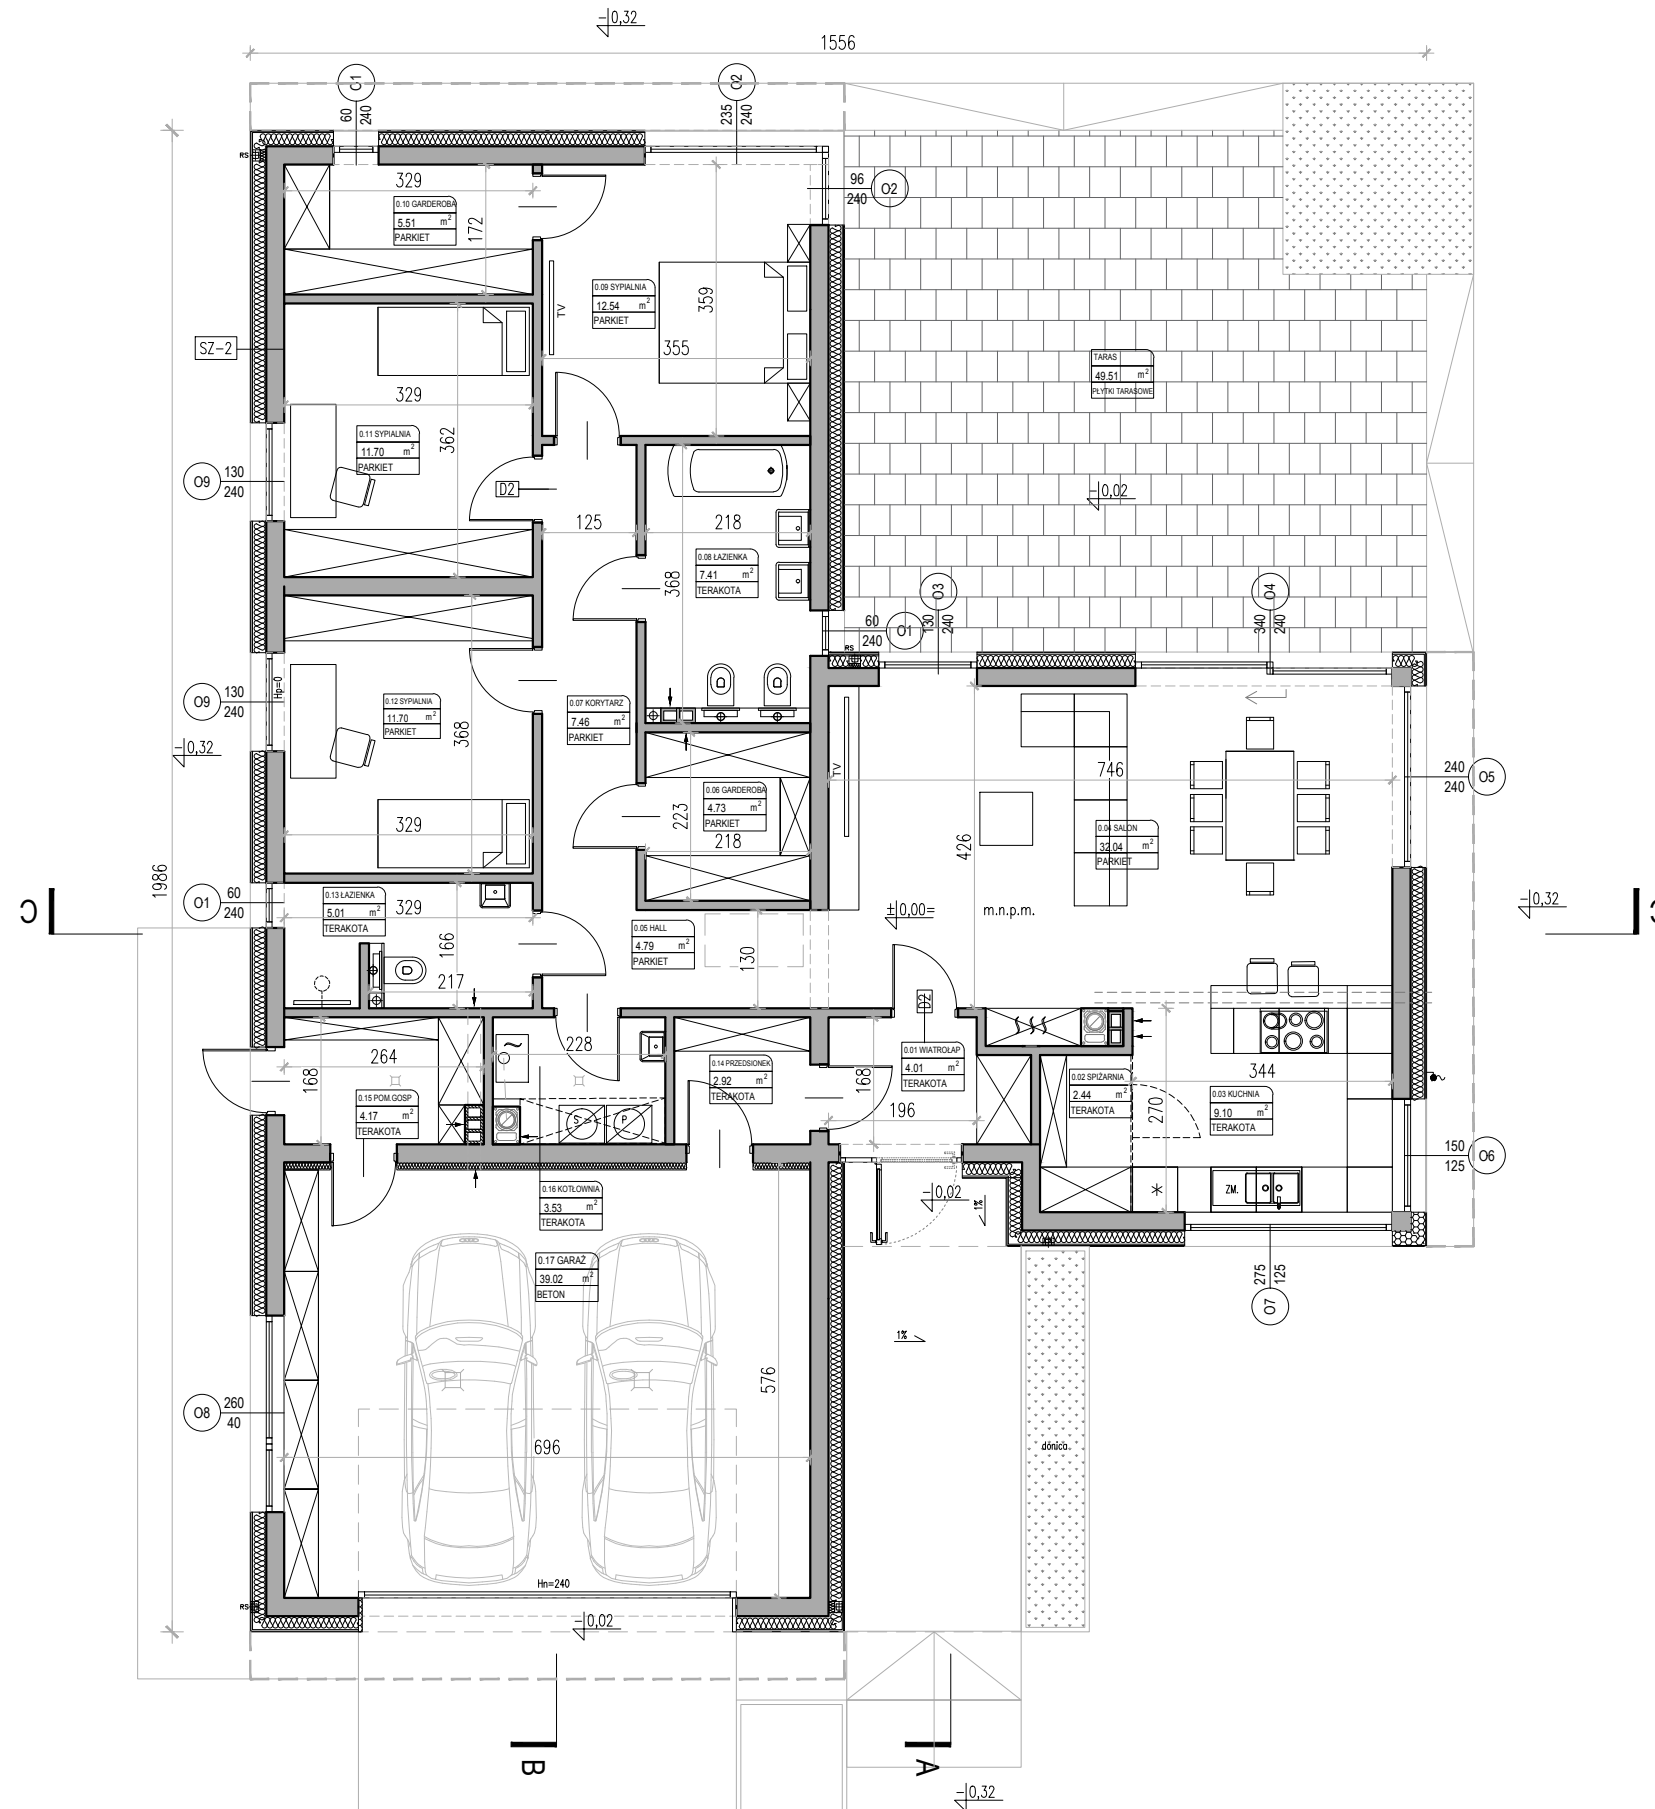


UWAGI:

1. Przedstawiony rysunek ma charakter okazowy.
2. Rysunek nie oddaje pełnego zakresu rysunku dokumentacji technicznej.

Przedstawiony projekt typowy chroniony jest Prawem Autorskim zgodnie z Ustawą o prawie autorskim i prawach pokrewnych (art. 2 ust. 4 ustawy z dnia 4 lutego 1994 r. o prawie autorskim i prawach pokrewnych tekst jednol. Dz. U. Z 2021 r., poz. 1062 z późniejszymi zmianami).

PARTERO-01

wersja podstawowa

 PARTERO Projekty domów parterowych ul. Złotowa 4A, I/p, 70-653 Szczecin, www.partero.pl
TEMAT OPRACOWANIA: BUDYNEK MIESZKALNY JEDNORODZINNY PARTERO-01
NAZWA RYSUNKU: RZUT PARTERU